



COMMUNE DE PARAY-LE-MONIAL (71)

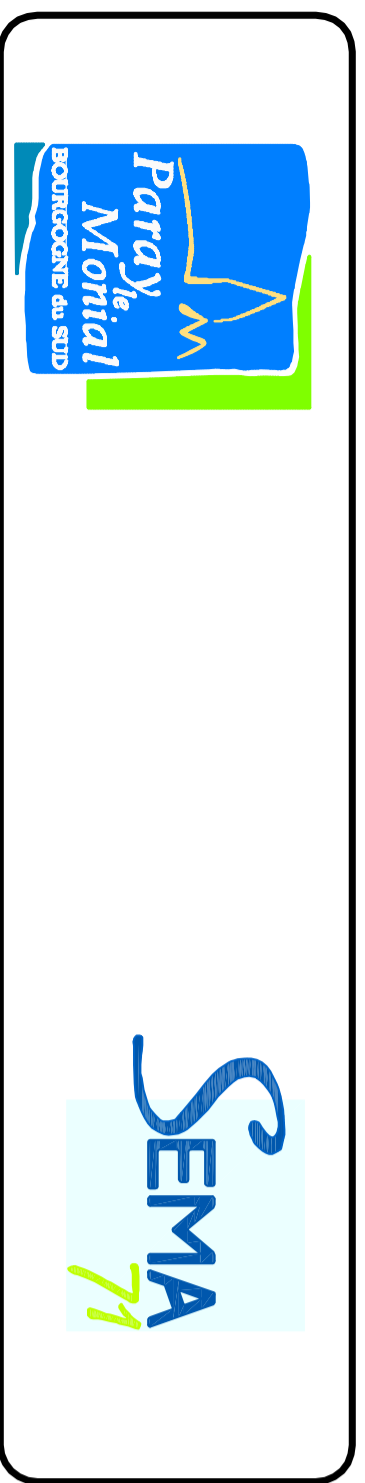

OPÉRATION
Secteur Nord de Développement
Z.A.C. des Charmes

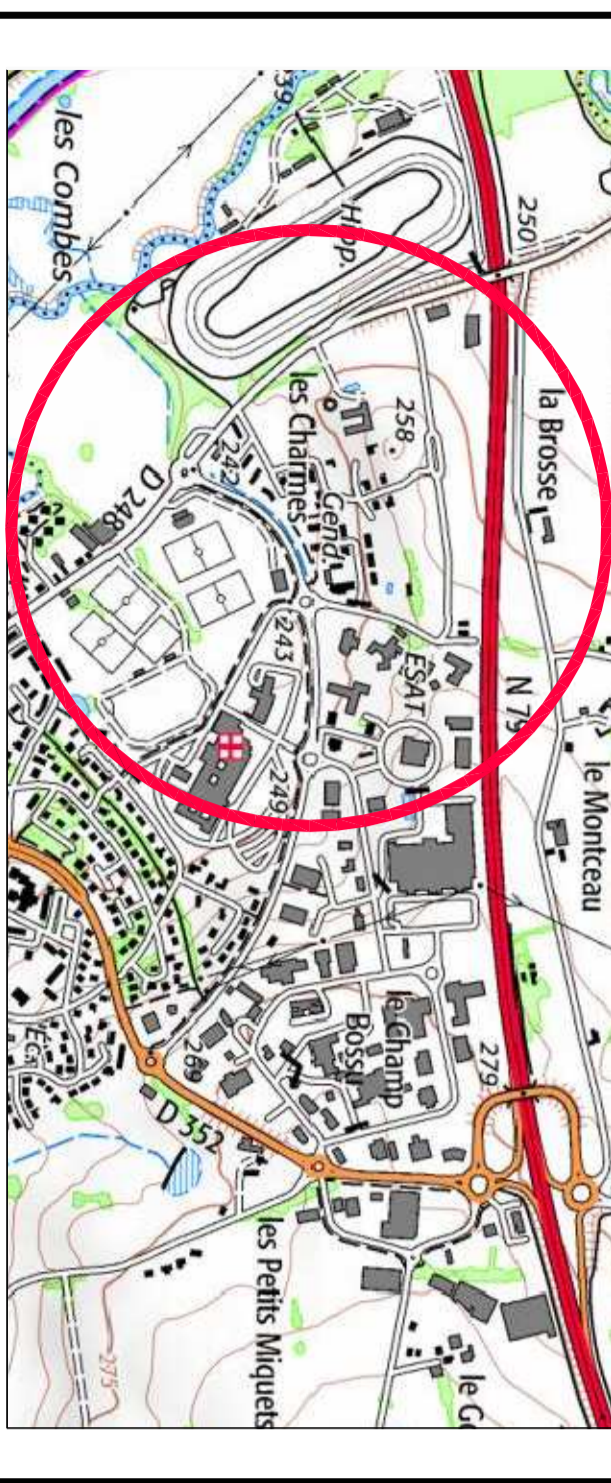

PLAN PARCELLAIRE

adage
CSP des Communes
Agence de Paray le Monial
1 rue du Val d'Or
BP 37 - 71800 Paray le Monial
T. (+33) 3 85 51 53 72
F. (+33) 3 85 51 53 70
paray@adage.pro
www.adage.pro

Date	Rdv	Dess	Modifications
07/08/2017	0	0	mise à jour de plan d'exécution

ECHELLE : 1 / 2000
Les coordonnées sont relatives au système Lambert

Réf : PA16224

